



POHLAD ZADNÝ (SEVERO-ZÁPADNÝ) Z TRIEDY KVP

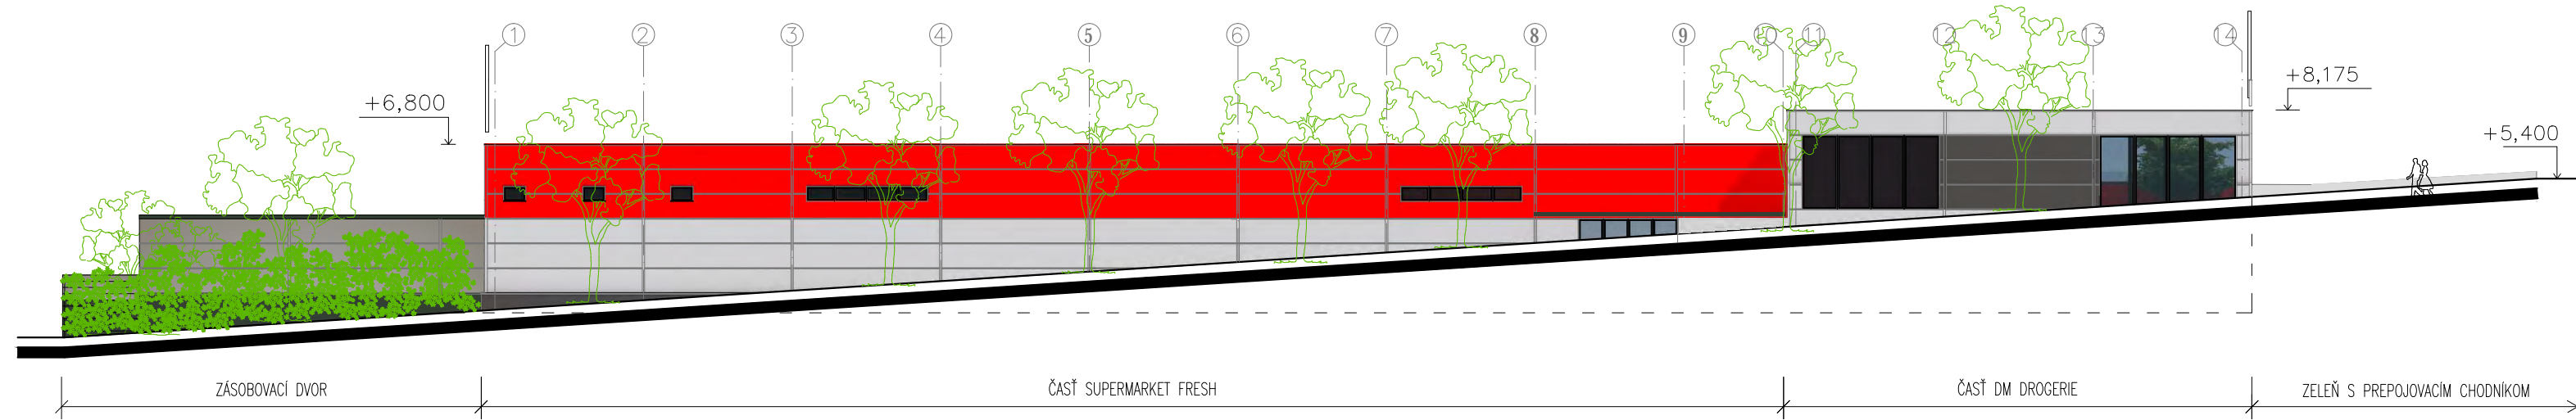

POHLAD BOČNÝ (SEVERO-VÝCHODNÝ) Z ULICE WUPPERTALSKEJ

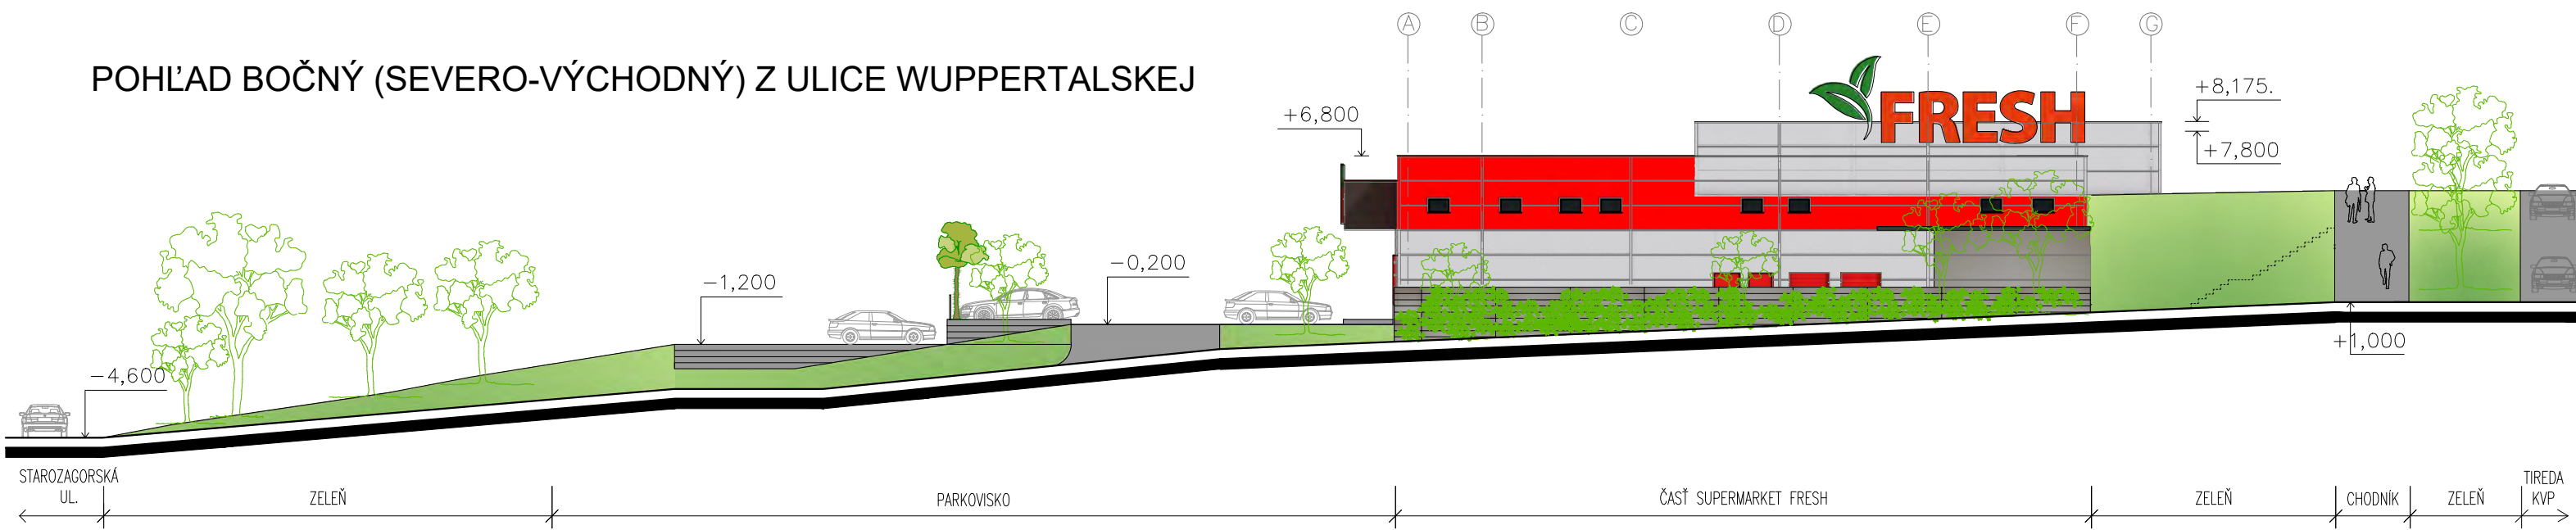

FRESH KVP
UL.WUPPERTÁLSKA, KVP, KOŠICE

INVESTOR: LABAŠ s.r.o., Textilná 1, 040 01 KOŠICE
MIESTO STAVBY: UL.WUPPERTÁLSKA, KVP, 040 01 KOŠICE
±0,000 = 304,60 m n.m. = PODLAHA 1.NP SUPERMARKETU FRESH

POHLADY **M1:250** **08**

PANAGRAF B.D. s.r.o., ČERMELSKÁ CESTA 3, 040 01 KOŠICE
AUTOR : J. ŠUTÁK
SEPTEMBER 2015

PANAGRAF