

stavba: **OBYTNÁ ZÓNA POVRAZY**

investor:  
**eMeM s.r.o.**  
Digital Park II, Einsteinova 25  
851 01 Bratislava

lokalita:  
**Košica II, Košica - KVP, ul. Jána Pavla II.**  
k.ú. Grunt, parc. č. 1624 / 544

autori:  
**Ing. Mgr. art. Pavol Šimko**  
**Ing. Mgr. art. Jánoslav Kral**


spoluautori:  
**Miro Grega**  
**Ing. arch. Lukáš Vasil**

hl. inžinier projektu:  
**Ing. Mgr. art. Pavol Šimko**

adf s.r.o.,  
**moyzasova 46, 040 01 košice, slovak rep.**  
**m / info@adf.sk, t / +421 55 62 232 21**

Toto projektová dokumentácia je dusevným majetkom spoločnosti adf s.r.o. Akékoľvek rozmnožovanie jej časti, celku alebo presena treim osobami je povolené len s písomným súhlasom manažmentu spoločnosti. Subject to law this document is a company secret and it may not be reproduced, or made public, as a whole or in parts by any person to other parties, or to competitors without specific written authorization of the management of adf s.r.o.


objednávateľ:  
**ENTO, spol. s r.o. Košice**  
**Jesenského 6, 040 01 Košice**

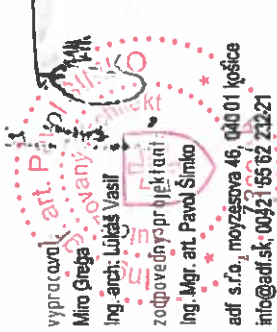


stĺupen  
**DÚR**

obsah:  
**OBJEKT\_B1 / B2 / B3**  
**POHLADY**


formát	2 x A4
mierka	1:500
datum	25.02.2016
archívne č.	c.vykr.-rev.
	1412.04.12. / 0.

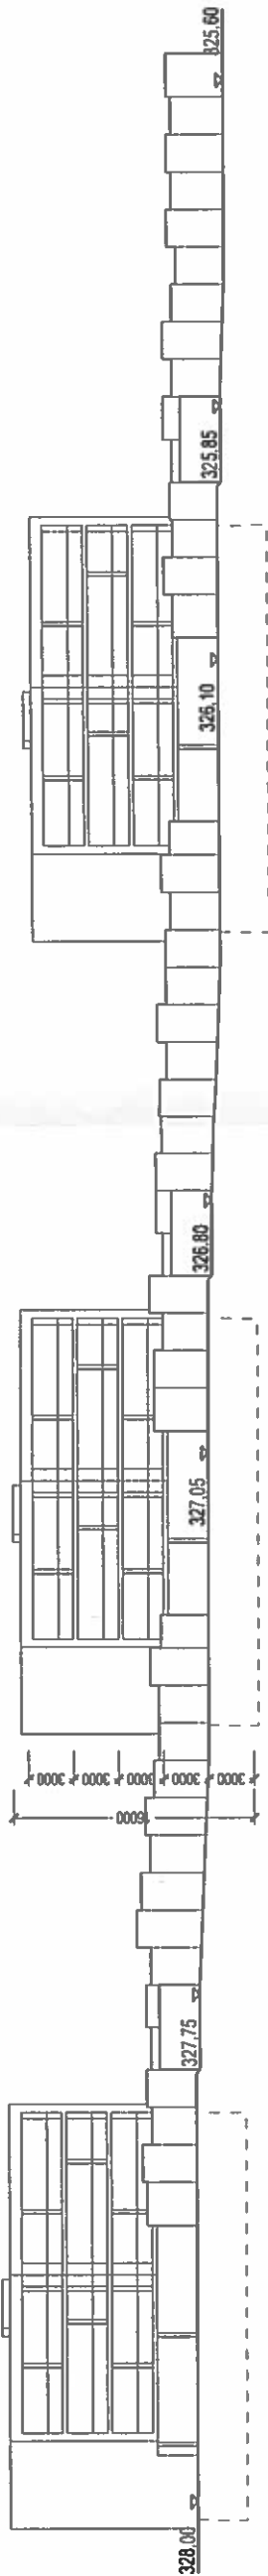

POHLAD ZÁPADNÝ

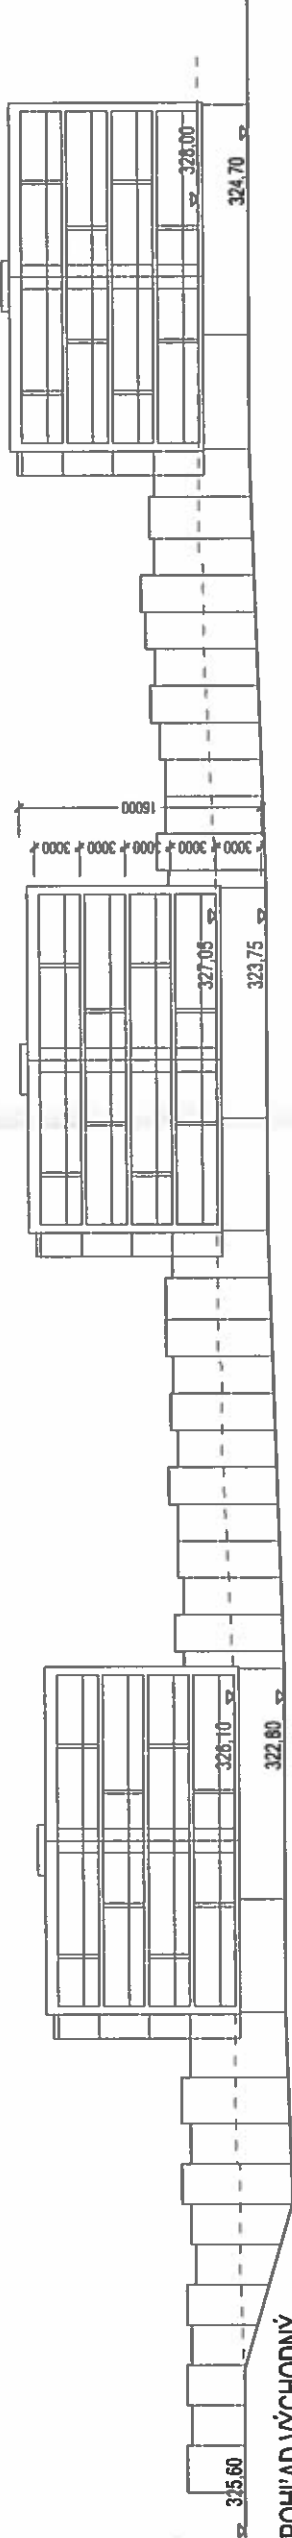

POHLAD VÝCHODNÝ

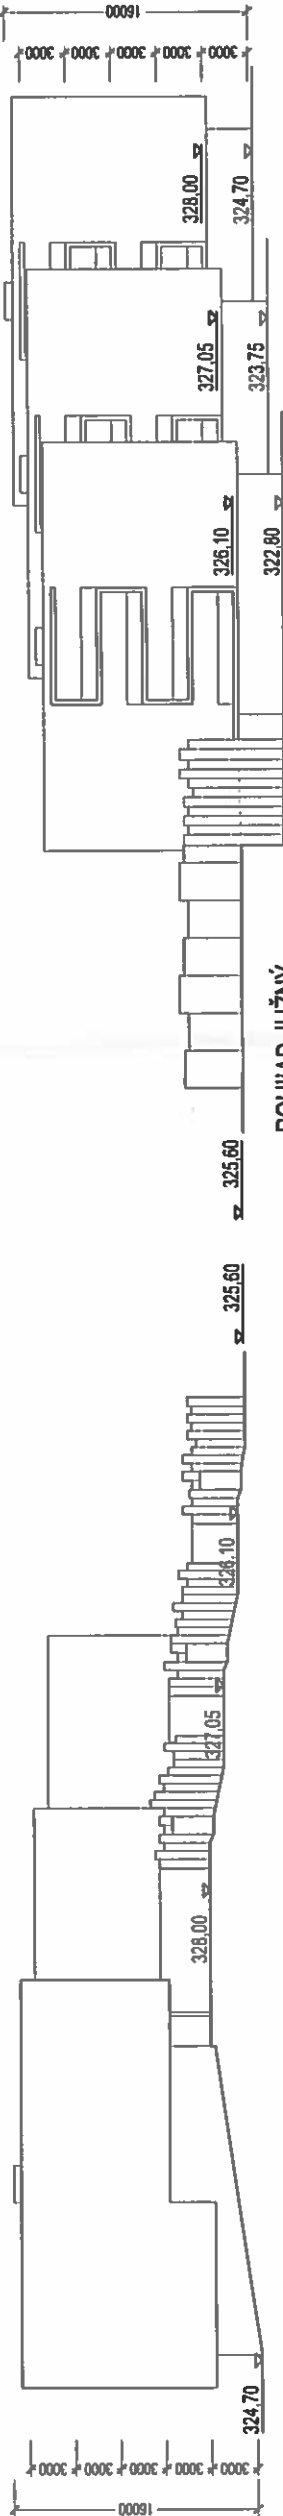

POHLAD SEVERNÝ

POHLAD JUŽNÝ