


NÁVRH PAKOVACÍCH MIEST NA ULICI WUPPERTÁLSKA

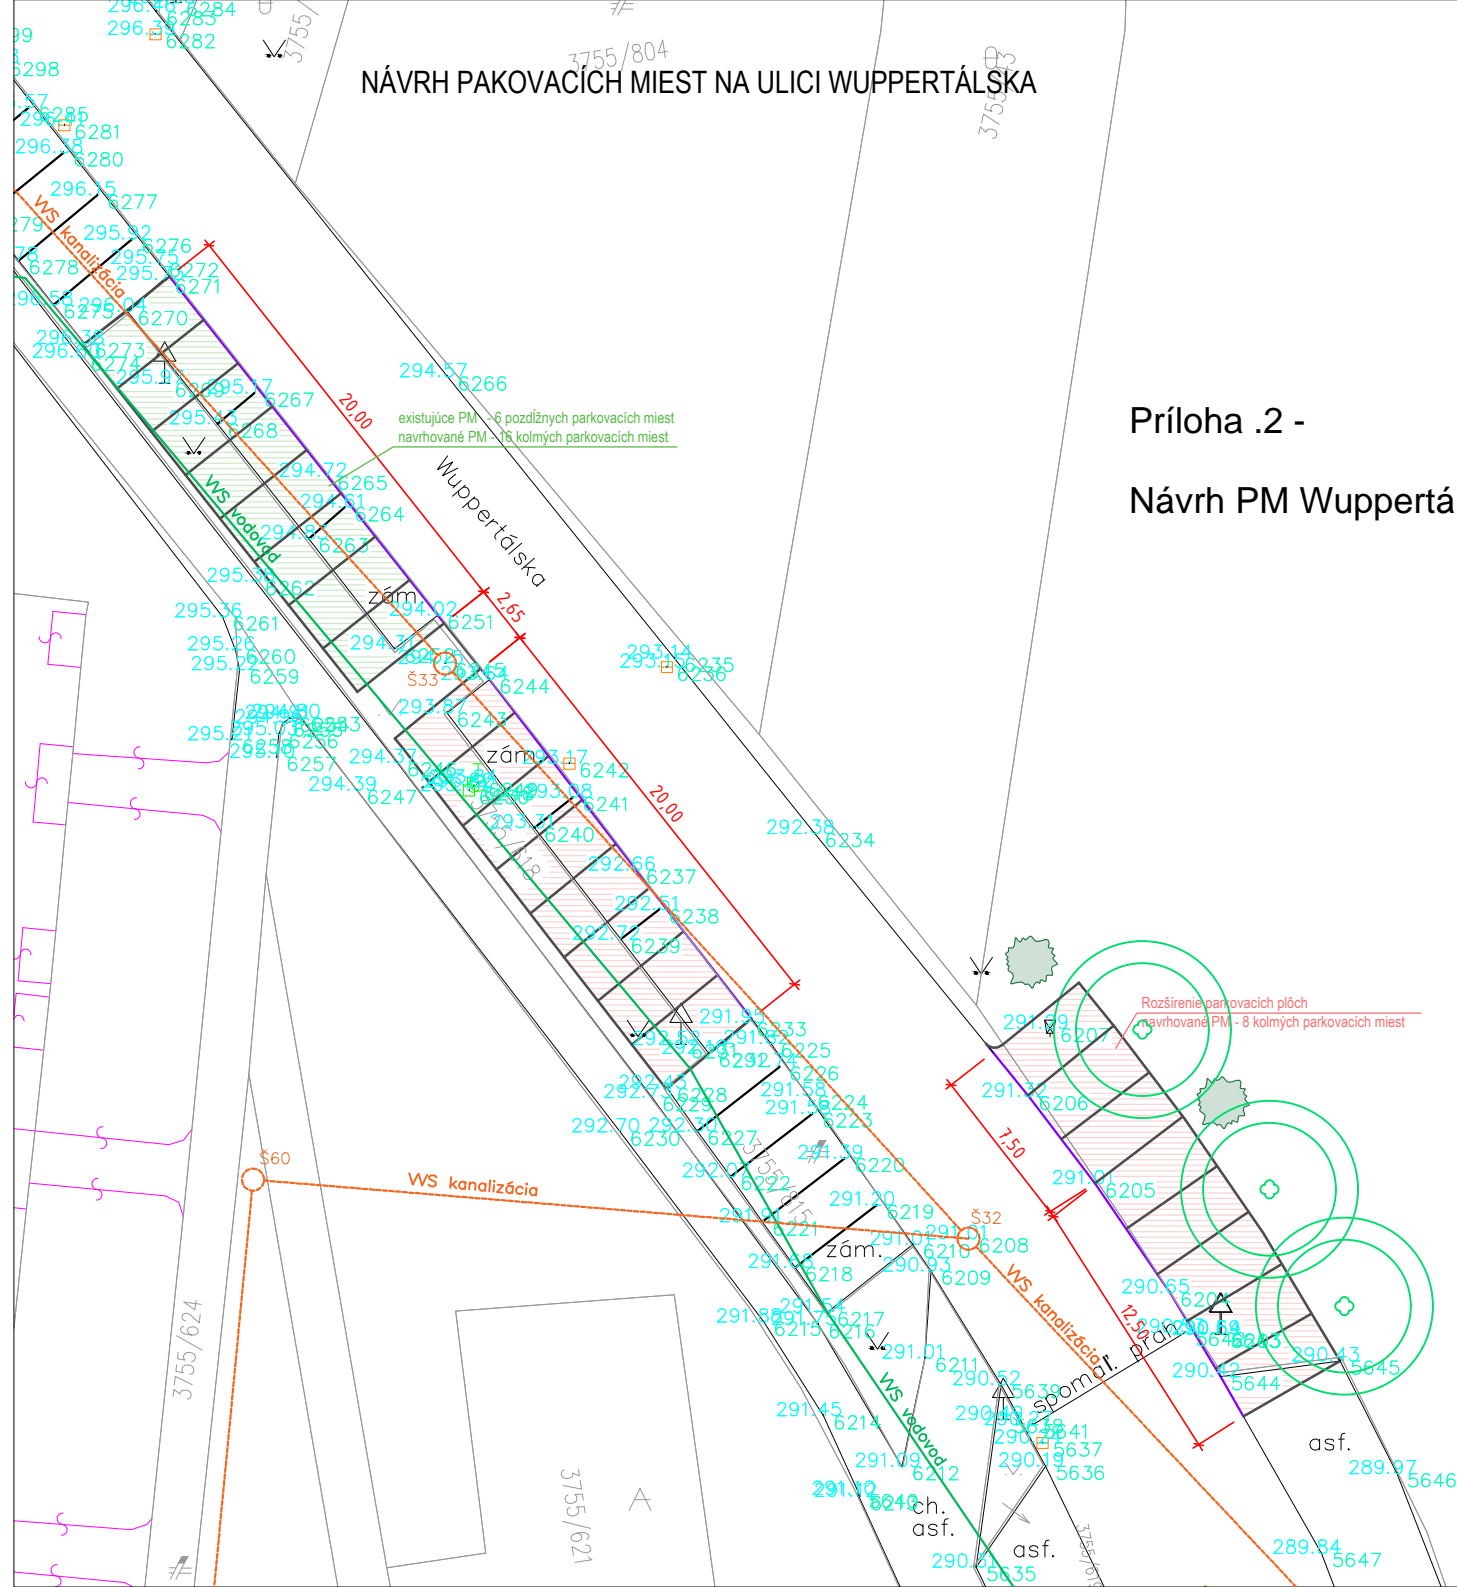

Príloha .2 -

Návrh PM Wuppertálska