




POHLAD P1

ATIKA +10,550
+9,550
3.NP +6,750



POHLAD P3

ATIKA +10,000
+9,550
3.NP +6,750
+6,900
2.NP +3,200
+3,700
1.NP +0,000
+0,500
1.PP -3,200
-2,700
2.PP -6,400
-5,900
3.PP -9,600

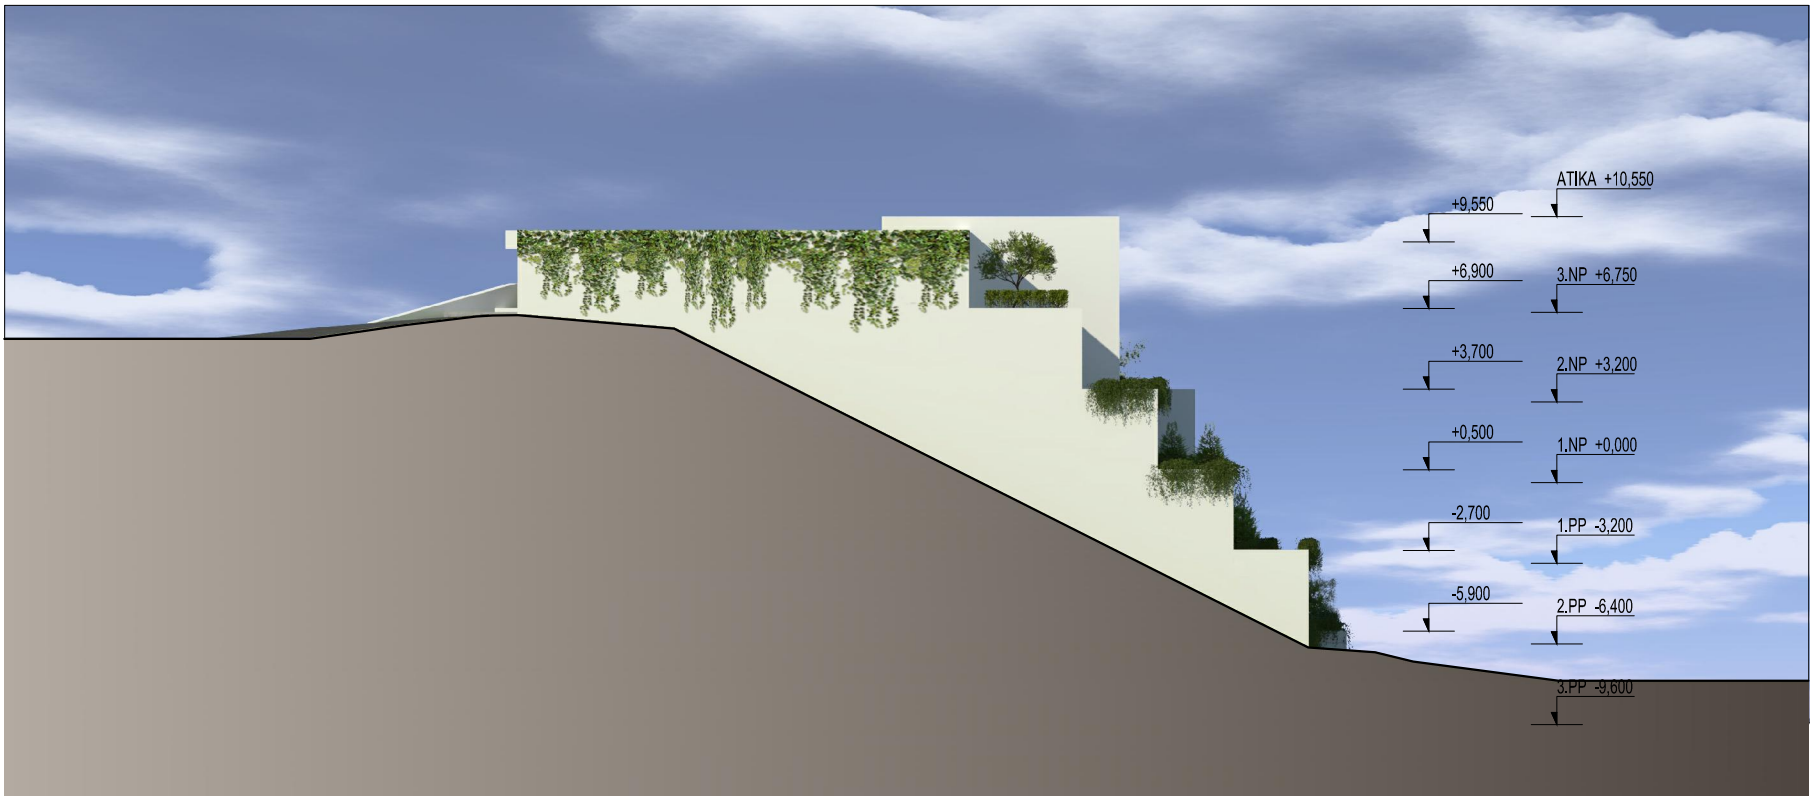

POHLAD P4


ATIKA +10,550
+9,550
3.NP +6,750
+6,900
2.NP +3,200
+3,700
1.NP +0,000
+0,500
1.PP -3,200
-2,700
2.PP -6,400
-5,900
3.PP -9,600



POHLAD P2

ATIKA +10,550
+9,550
3.NP +6,750
+6,900
2.NP +3,200
+3,700
1.NP +0,000
+0,500
1.PP -3,200
-2,700
2.PP -6,400
-5,900
3.PP -9,600

SCHÉMA

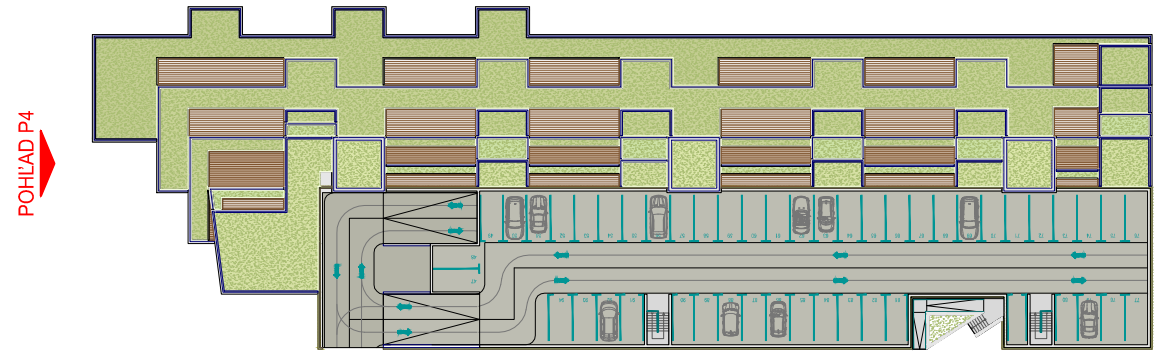

POHLAD P4

POHLAD P3


POHLAD P1

POHLAD P2

UPOZORNENIE:
VŠETKY NAVRHOVANÉ MATERIÁLY JE MOŽNÉ NAHRADIŤ ODOBNÝMI MATERIÁLMI S PODOBNÝMI STAVEBNOTECHNICKÝMI A FYZIKÁLNYMI VLASTNOSTAMI INÝCH CERTIFIKOVANÝCH VÝROBCOV !!!
PRI APLIKACII VŠETKÝCH MATERIÁLOV, KONŠTRUKCIÍ A PRVKOV DODRŽAŤ TECHNOLOGICKÉ A MONTÁŽNE POKYNY V ZÁVISLOSTI OD APLIKOVANÝCH HMŔOT A TECHNOLOGIÍ PODĽA POKYNOV VÝROBCU, PREDPISOV V TECHNICKÝCH LISTOV A PLATNÝCH STN!!!
TENTO VÝKRES JE NEHMOTNÝM MAJETKOM FIRMY d.g.a. DESIGN GRAPHIC ARCHITECTURE s.r.o. OBSAH TOHTO VÝKRESU JE PREDMETOM OBCHODNÉHO TAJOMSTVA FIRMY. POŽIČAŤ, ZVEREJNIŤ, ROZMNOŽIŤ, POUŽÍVAŤ NA ÚČELY INEJ STAVBY, UKÁZAŤ Z NEHO ODPISY, VÝPISY ALEBO KÓPIE BEZ PISOMNEHO SÚHLASU FIRMY JE PORUŠENIE PLATNÝCH PRÁV!!!

± 0,000 = 271,20 m.n.m. BPV


schéma/plan orientácia/orientation

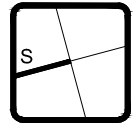

revízia/revision	dátum/date	obsah/contents

investor/client spoluvätaľ/co-author	TITUS - KLIMKOVIČOVÁ II. ETAPA s.r.o.	Pograbská 64/II Košice, 040 01	Ján Andráš
autor/author	d.g.A. design graphic architecture s.r.o.	Sídlo: Jiráskova 38, Prešov Atelier: Pograbská 80, Košice Tel: +421 55 644 4397 atelierdga@mail1-com.sk	Ing. mgr. arch. Radovan Gonos Ing. Martin Kušnírik Ing. Peter Cimbal Ing. Matúš Chomjak
spracovateľ/designer	d.g.A. design graphic architecture s.r.o.		



generálny projektant/ general designer	Ing.mgr.arch. Radovan Gonos		autorizácia/authorisation
zodpovedný projektant/ responsible designer	Ing.mgr.arch. Radovan Gonos		
hip/ge	Ing.mgr.arch. Radovan Gonos		
projekt/project	"TERASOVÉ DOMY - TITUS, SLÁVIČIE ÚDOLIE" KOŠICE - KLIMKOVIČOVA ULICA		
miesto/place	Košice, Klimkovičova ulica, 040 01 Katastrálne územie: Grunt, parcela č.: 691/118, 691/121 Katastrálne územie: Myslava, parcela č.: 690/2, 690/3, 690/6, 691/110, 691/121, KN-E č. 1311, 1377/502		

vykres/plan	POHLADY		
mierka/scale	1:300	rozměr vykresu/plan dimension	730x297
		vykres/plan	A-13

2	5	2	U	R	0	1	0	0	1	2	2	0	parť	profesia/discipline	ASR
akcia/action	stavebný objekt/building	revízia/revision	dátum/date											číslo zákazky	

d.g.a. design graphic architecture s.r.o., Jiráskova 38, 080 05 Prešov, atelier Pograbská 80, 040 011 Košice, zapísaná v OR OS Prešov, oddiel Sro, vložka 17132/P, tel.+421 55 6444397, mail. ateliardga@mail1-com.sk, IČO. 36 514 241, DIČ. 202 214 2722