


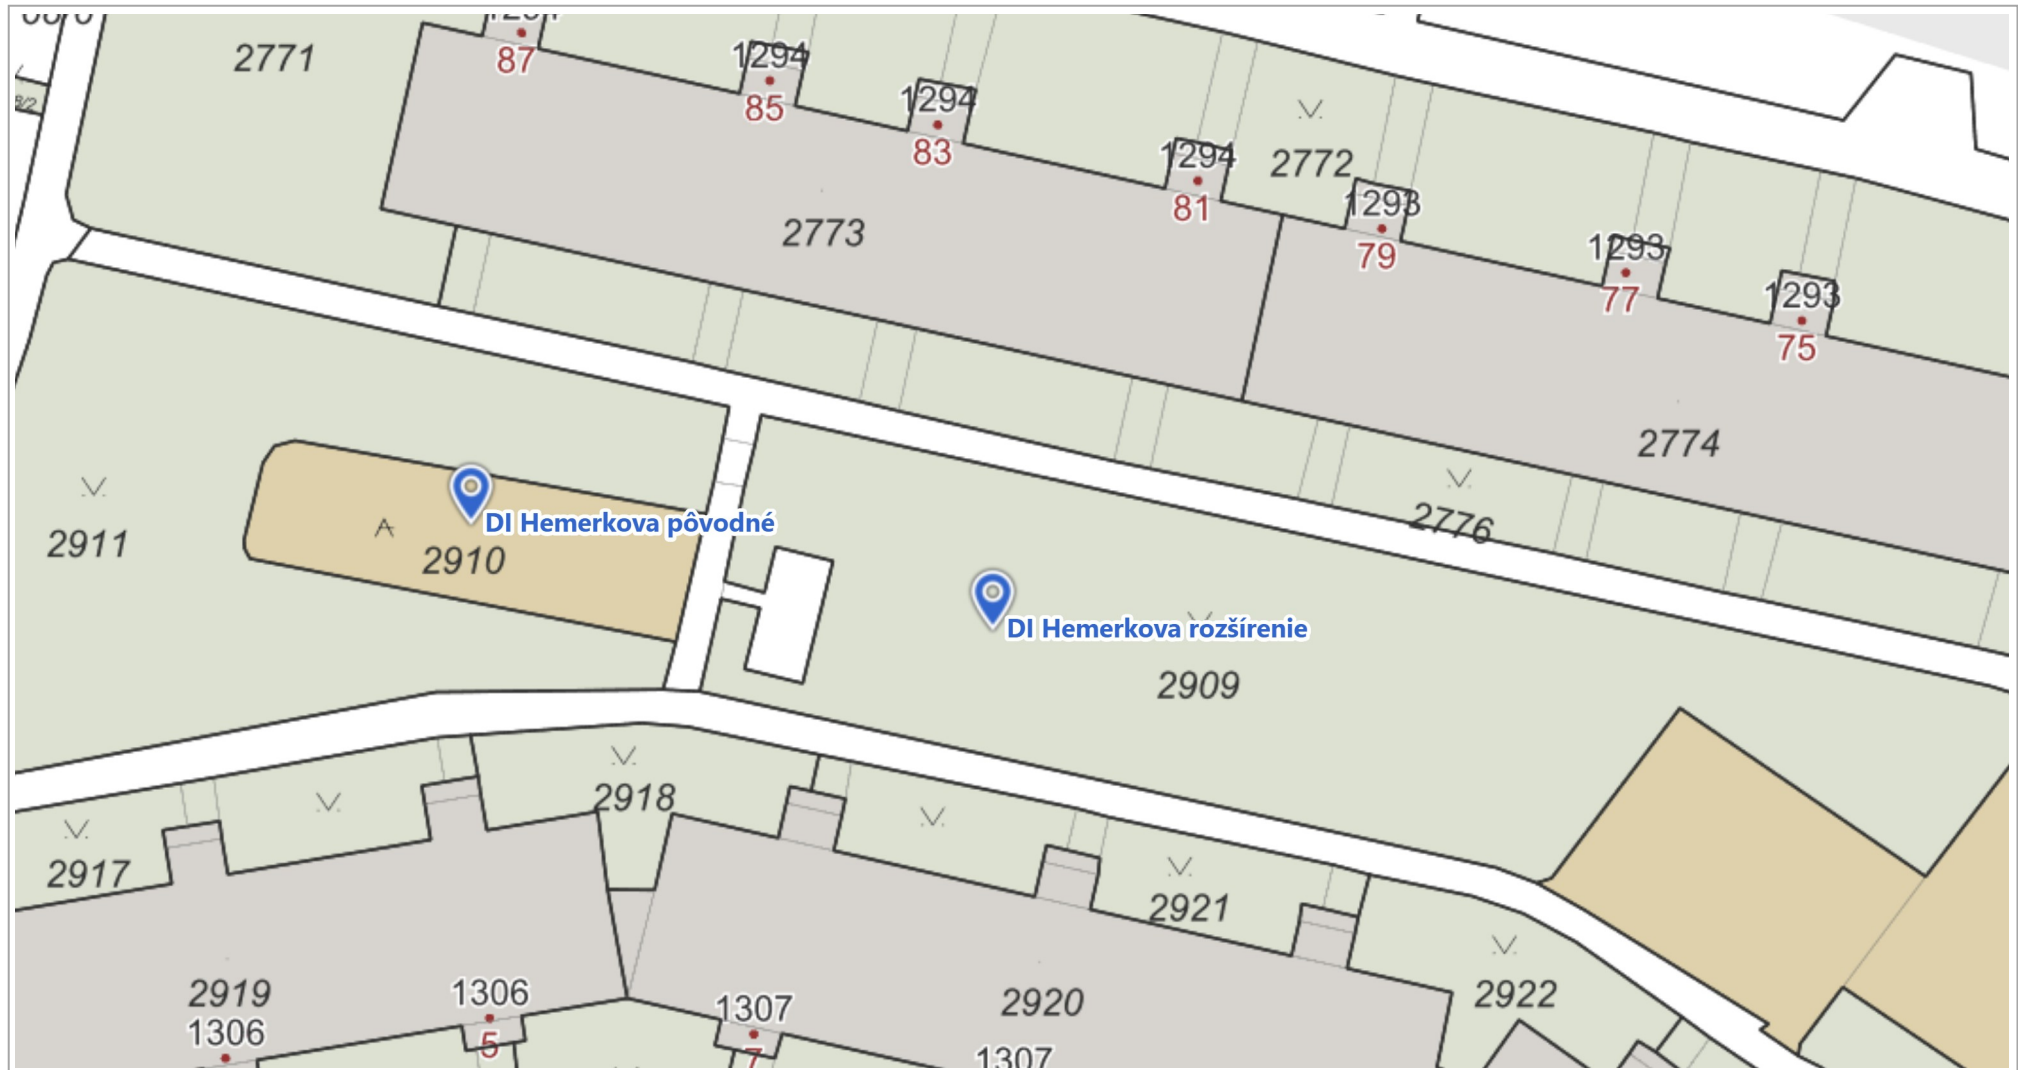

# DI Hemerkova príloha č. 3; časť 3

3. 7. 2019

Mária Absolonová



10 m

1 : 500

Kataster: © ÚGKK SR, apríl 2019, Adresy: © LoRAB ErasData-Pro s.r.o.

Vytlačené v mapovom riešení Spinbox spoločnosti © T-MAPY