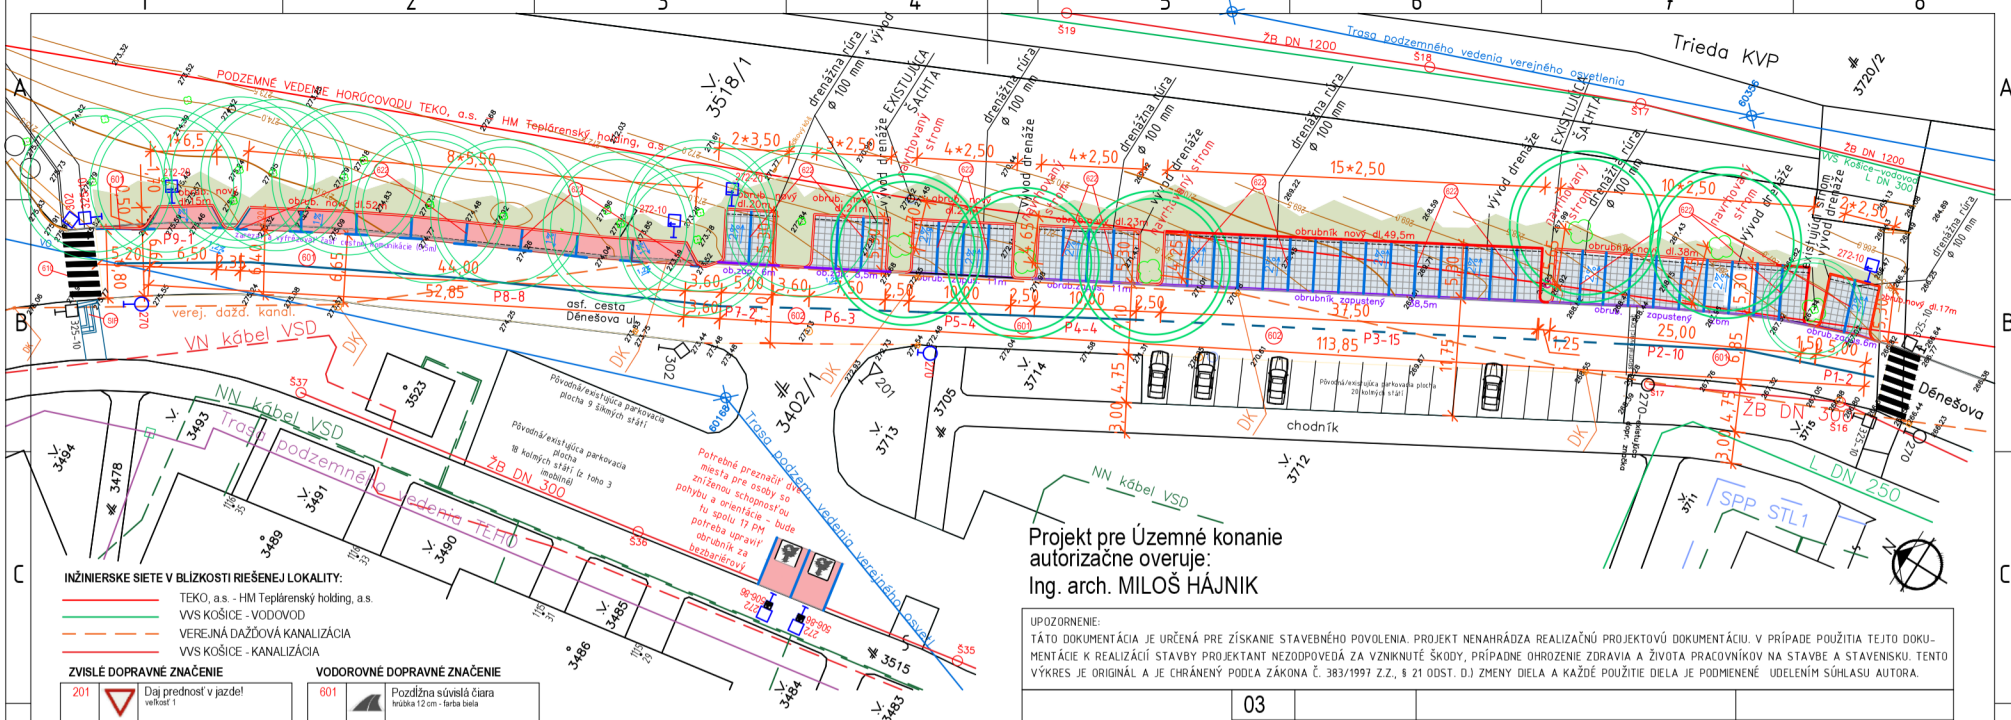


**INŽINIERSKE SIETE V BLÍZKOSTI RIEŠENEJ LOKALITY:**

- TEKO, a.s. - HM Teplárenský holding, a.s.
- VVS KOŠICE - VODOVOD
- VEREJNÁ DAŽĎOVÁ KANALIZÁCIA
- VVS KOŠICE - KANALIZÁCIA

**ZVISLÉ DOPRAVNÉ ZNAČENIE**

| | | |
|---|---|---|
| 201 | | Daj prednosť v jazde! veľkosť 1 |
| 270 | | Zákaz zastavenia veľkosť 1 |
| 272 | P | Parkovanie veľkosť 1 |
| 272-10 | P | Parkovanie vpravo začiatok, vľavo koniec platnosti veľkosť 1 |
| 272-20 | P | Parkovanie vľavo začiatok, vpravo koniec platnosti veľkosť 1 |
| 302 | | Hlavná cesta veľkosť 1 |
| 325-10 | | Priechod pre chodcov informačná značka; umiestnenie vpravo veľkosť 1 |
| 506-86 | | Platí pre (osoby so zdravotným postihnutím) veľkosť 1 |

**VODOROVNÉ DOPRAVNÉ ZNAČENIE**

| | | |
|---|---|---|
| 601 | | Pozdĺžna súvislá čiara hrúbka 12 cm - farba biela |
| 602 | | Pozdĺžna prerušovaná čiara hrúbka 12 cm - farba biela |
| 610 | | Priechod pre chodcov hrúbka 50 cm - farba biela |
| 622 | | Parkovacie miesta hrúbka 12 cm; farba biela |
| 622 | | Parkovacie miesta hrúbka 12 cm; farba biela |
| 630 | | Smerové šípky dĺžka 50 cm; farba biela |
| S27 | | Osoby so zdravotným postihnutím veľkosť 1 |

**DEBARIERIZAČNÉ PRVKY PRE OSOBY SO ZNÍŽENOU SCHOPNOSŤOU POHYBU A ORIENTÁCIE**

| | | | |
|---|---|---|---|
| VOP | | 2 * 3 pásky farba biela | Vodiaci pás pre nevidiacich cez priechod pre chodcov |
| VAP | | š = 40 cm farba červená | Varovný pás pre nevidiacich pred priechodom pre chodcov |
| SIP | | 2 * 20 červená + 40 cm červená | Signálny pás pre nevidiacich na chodníku pred priechodom pre chodcov |

LEGENDA:

| | |
|---|---|
| | parkovisko - kryt zo zatrávňovacej dlažby ECORASTER E50 hr. 50 mm - kolmé státia |
| | parkovisko kryt z asfaltového betónu - pozdĺžne státia |
| | zeleň |
| vnút.hrana | cestný betónový obrubník 150/250 mm uložený v bet.lôžku C 12/15, prevýšený +10 cm |
| vnút.hrana | cestný betónový obrubník 100/200 mm uložený v bet.lôžku C 12/15, neprevýšený |
| VR 1 | priečny rez |

POPIS PARKOVACÍCH PLÔCH:

P1 -2 kolmé státia /zatrávňovacia dlažba/
P2 -10 kolmé státia /zatrávňovacia dlažba/
P3 -15 kolmé státia /zatrávňovacia dlažba/
P4 -4 kolmé státia /zatrávňovacia dlažba/
P5 -4 kolmé státia /zatrávňovacia dlažba/
P6 -3 kolmé státia /zatrávňovacia dlažba/
P7 -2 kolmé státia /zatrávňovacia dlažba/
P8 -8 pozdĺžne státia /AB komunikácia/
P9 -1 pozdĺžne státia /AB komunikácia/
spolu navrhovaných nových 49 parkovacích miest

Pokryvnosť parkovacích stojísk navrhovaného parkoviska: Pôdorysným priemetom koruny existujúcich a navrhovaných 5 stromov, je pokryvnosť na 34 PM, tzn. pokryvnosť dosahuje hodnotu 69% na navrhovanom parkovisku. Výsadba vzrastlých drevín na navrhovanom parkovisku na Dénešovej ulici je podľa odborníka Ing. Roberta Gregoreka, PhD. určená na druh: Platanus acerifolia v počte 5 kusov.

UPOZORNENIE:
TÁTO DOKUMENTÁCIA JE URČENÁ PRE ZÍSKANIE STAVEBNÉHO POVOLENIA. PROJEKT NENAHRÁDZA REALIZAČNÚ PROJEKTOVÚ DOKUMENTÁCIU. V PRÍPADE POUŽITIA TEJTO DOKUMENTÁCIE K REALIZÁCII STAVBY PROJEKTANT NEZODPOVEDÁ ZA VZNIKNUTÉ ŠKODY, PRÍPADNE OHROZENIE ZDRAVIA A ŽIVOTA PRACOVNÍKOV NA STAVBE A STAVENISKU. TENTO VÝKRES JE ORIGINÁL A JE CHRÁNENÝ PODĽA ZÁKONA Č. 383/1997 Z.Z., § 21 ODST. D.) ZMENY DIELA A KAŽDÉ POUŽITIE DIELA JE PODMIENENÉ UDELENÍM SÚHLASU AUTORA.

| Rev. | Dátum/*Date*: | Popis / *Description*: | Vypracoval / *Drawn By*: |
|---|---|---|---|
| 03 | | | |
| 02 | | | |
| 01 | | | |

HIP:
Ing. JARMILA BALÁŽOVÁ, PhD.
Ing. arch. MILOŠ HÁJNIK

Mestská časť Košice Sídlisko KVP

Zodpovedný projektant profesie / *Responsible Engineer*:
Ing. VLADIMÍR VYDRA
Vypracoval / *Drawn By*: Ing. JARMILA BALÁŽOVÁ, PhD.

JUHOSLOVANSKÁ 7
040 13 KOŠICE
0910 213 404
ardyvform@gmail.com
IČO : 35 571 560

Investor / *Developer*: Mestská časť Košice - Sídlisko KVP
Trieda KVP 1, 040 23 Košice

Miesto / *Adress*:
k.ú. GRUNT, p.č. 3402/1, 3518/1

Stavba / *Project*: **RIEŠENIE STATICKEJ DOPRAVY ULICA DÉNEŠOVA**
**k.ú. GRUNT, p.č. 3402/1, 3518/1**

Formát / *Format*: 2 A4

Stupeň / *Issue Status*: DSP

Objekt / *Building Part*:
# SO 001 - KOMUNIKÁCIE A SPEVNENÉ PLOCHY

Číslo výkresu / *Drawing Number*: **102a**

Paré:

Obsah výkresu / *Sheet Content*:
## SITUÁCIA A DOPRAVNÉ ZNAČENIE

Mierka / *Scale*: 1 : 500

| akcia / action | stupeň / stage | objekt / building | číslo / number | výkres / drawing | dátum / date | revízia / revision |
|---|---|---|---|---|---|---|
| D N Š | D S P | 0 0 1 | 1 0 2 | S I T U Á C I A _ T D Z | 0 4 2 2 | R 0 1 |

ISO 5457 - A3/2xA4