


Príloha č. 1

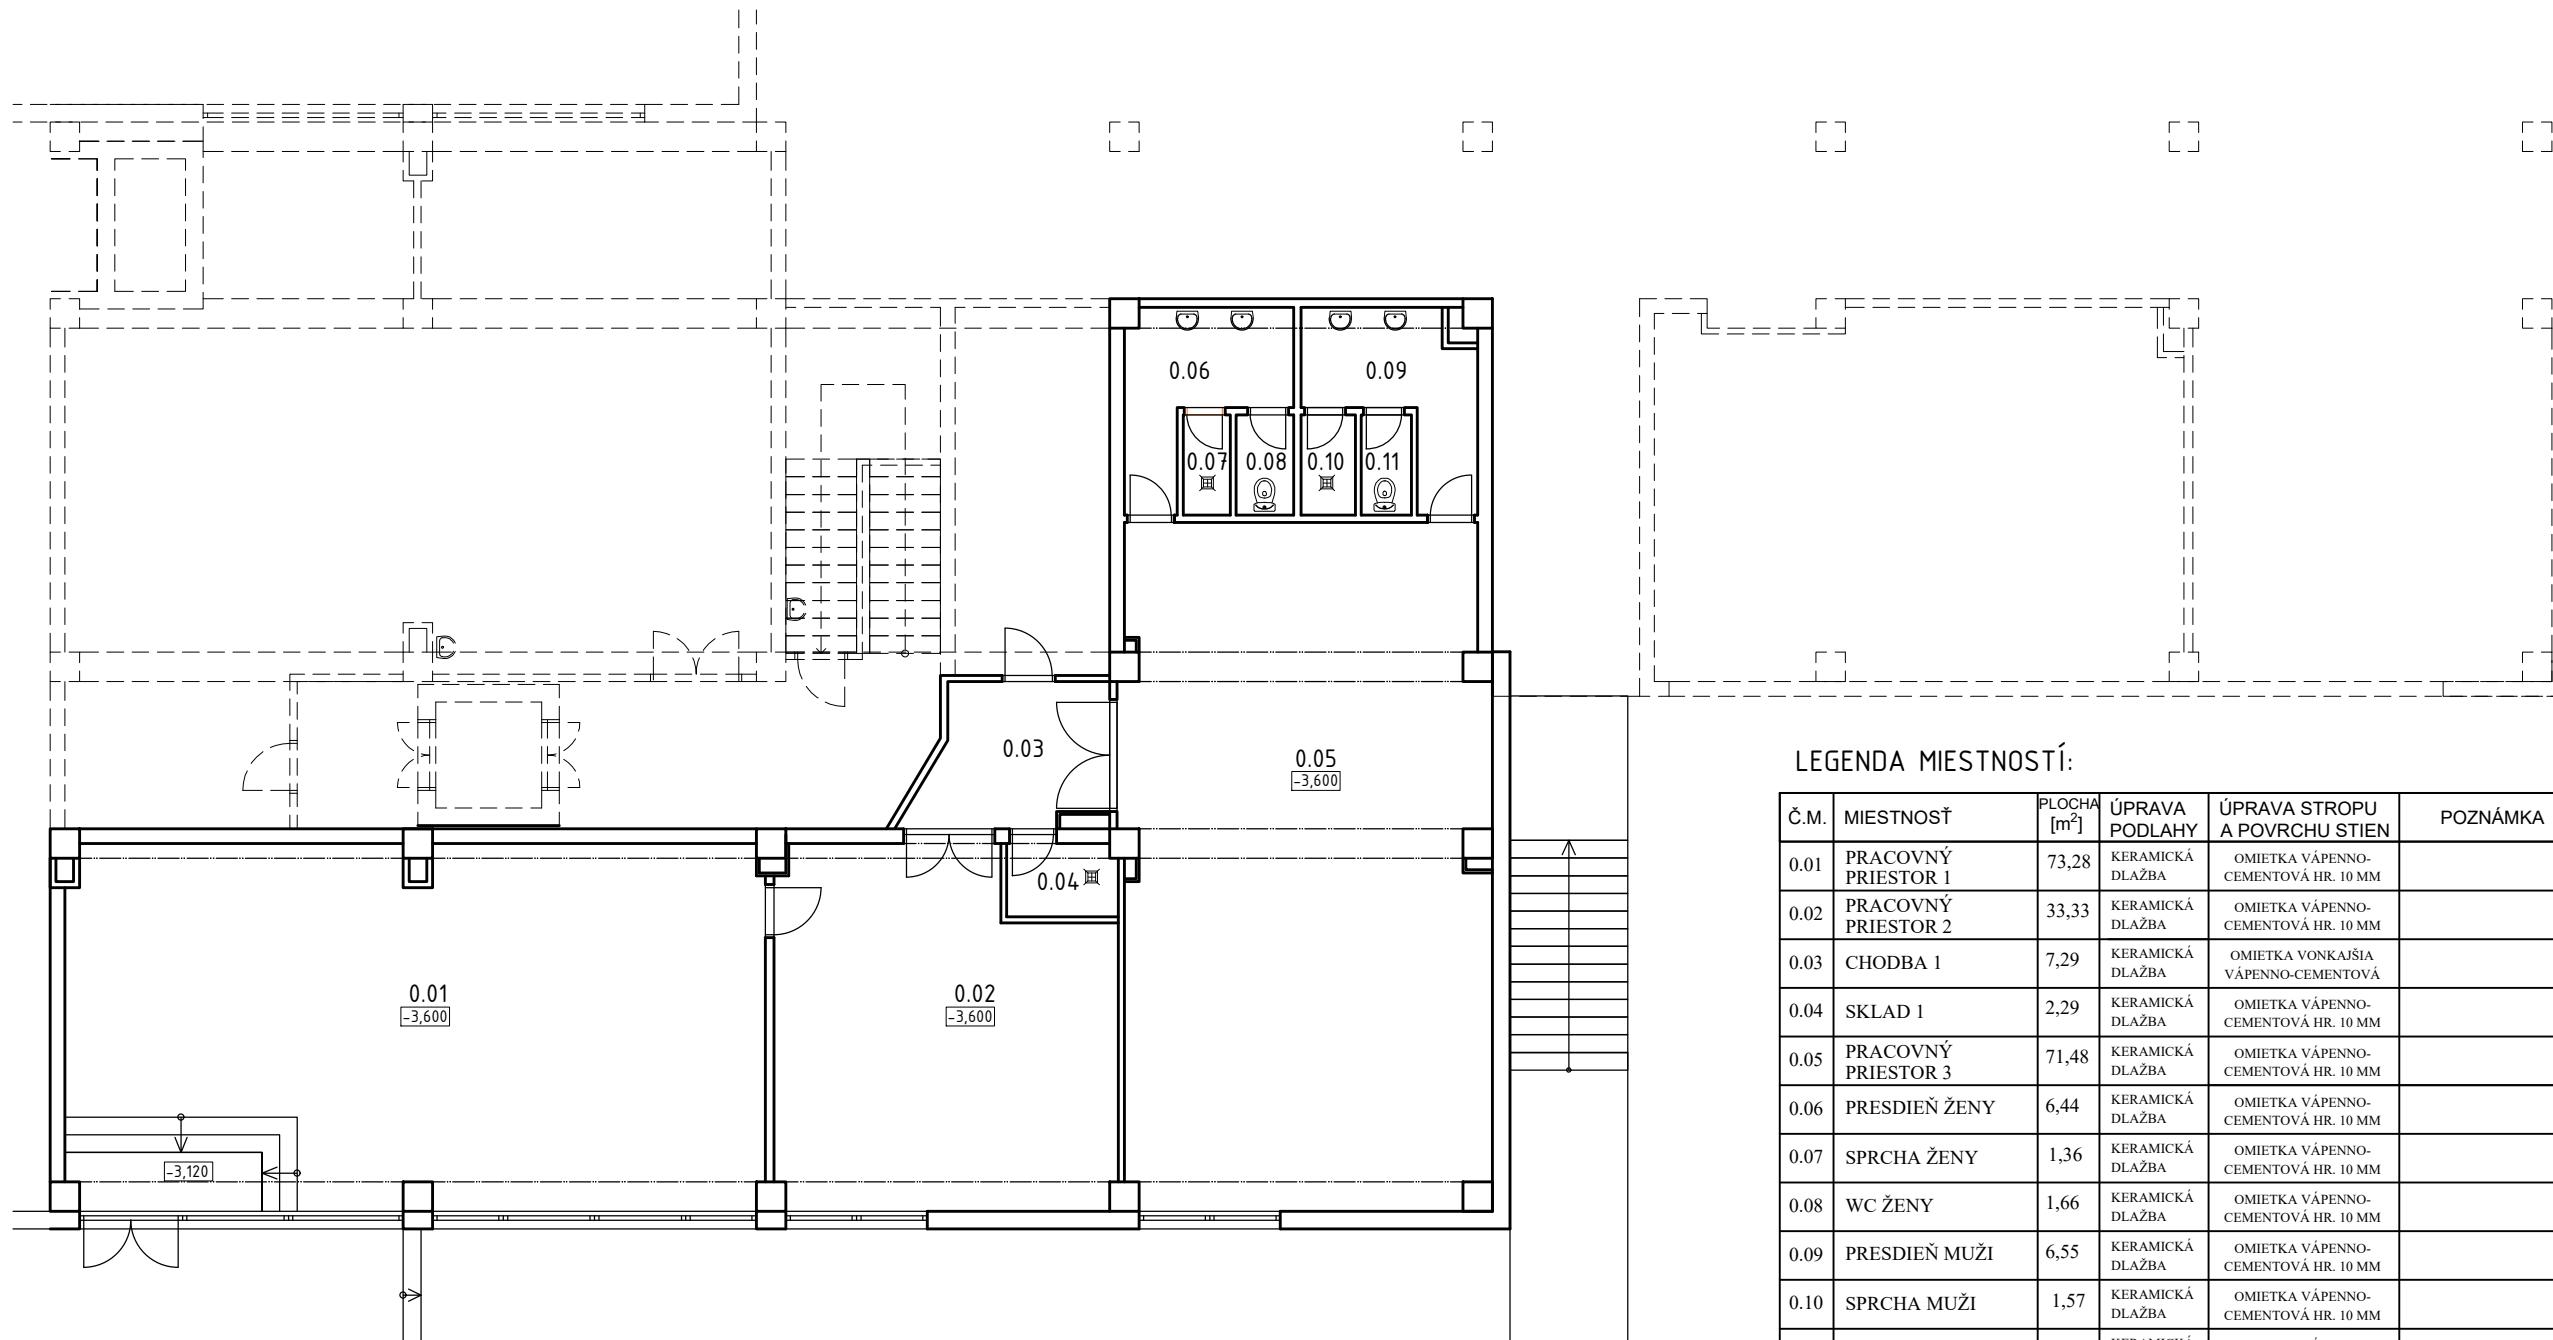

SÚČASNÝ STAV

Úžitková plocha 1.PP: 206,69