


LEGENDA MIESTNOSTÍ:

Č.M.	MIESTNOSŤ	PLOCHA [m ²]	ÚPRAVA PODLAHY	ÚPRAVA STROPU A POVRCHU STIEN
1.01	EXPOZÍCIA 1 REŠTAURÁCIA	210,84	KERAMICKÁ DLAŽBA	DREVENÝ OBKLAD
1.02	PREDSIEŇ WC ŽENY 1	3,20	KERAMICKÁ DLAŽBA	OMIETKA VÁPENNO-CEMENTOVÁ HR. 10 MM
1.03	WC ŽENY 1	1,44	KERAMICKÁ DLAŽBA	OMIETKA VONKAJŠIA VÁPENNO-CEMENTOVÁ
1.04	PREDSIEŇ WC MUŽI 1	1,91	KERAMICKÁ DLAŽBA	OMIETKA VÁPENNO-CEMENTOVÁ HR. 10 MM
1.05	WC MUŽI 1	2,30	KERAMICKÁ DLAŽBA	OMIETKA VÁPENNO-CEMENTOVÁ HR. 10 MM
1.06	WC MUŽI 2	1,04	KERAMICKÁ DLAŽBA	OMIETKA VÁPENNO-CEMENTOVÁ HR. 10 MM
1.07	CHODBA 1	14,63	KERAMICKÁ DLAŽBA	OMIETKA VÁPENNO-CEMENTOVÁ HR. 10 MM
1.08	CHODBA 2	2,00	KERAMICKÁ DLAŽBA	OMIETKA VÁPENNO-CEMENTOVÁ HR. 10 MM
1.09	MIESTNOSŤ PRE UPROTAVAČKU 1	5,13	KERAMICKÁ DLAŽBA	OMIETKA VÁPENNO-CEMENTOVÁ HR. 10 MM
1.10	WC ŽENY 2	1,60	KERAMICKÁ DLAŽBA	OMIETKA VÁPENNO-CEMENTOVÁ HR. 10 MM
1.11	WC MUŽI 3	1,70	KERAMICKÁ DLAŽBA	OMIETKA VÁPENNO-CEMENTOVÁ HR. 10 MM
1.12	UMÝVANIE BIELEHO RIADU	2,10	KERAMICKÁ DLAŽBA	OMIETKA VÁPENNO-CEMENTOVÁ HR. 10 MM
1.13	MIESTNOSŤ PRE UPROTAVAČKU 2	1,13	KERAMICKÁ DLAŽBA	OMIETKA VÁPENNO-CEMENTOVÁ HR. 10 MM
1.14	KUCHYNÁ	23,27	KERAMICKÁ DLAŽBA	OMIETKA VÁPENNO-CEMENTOVÁ HR. 10 MM
1.15	CHODBA 3	20,59	KERAMICKÁ DLAŽBA	OMIETKA VÁPENNO-CEMENTOVÁ HR. 10 MM
1.16	PREDSIEŇ WC MUŽI 2	2,60	KERAMICKÁ DLAŽBA	OMIETKA VÁPENNO-CEMENTOVÁ HR. 10 MM
1.17	WC MUŽI 4	1,04	KERAMICKÁ DLAŽBA	OMIETKA VÁPENNO-CEMENTOVÁ HR. 10 MM
1.18	EXPOZÍCIA 2	12,40	KERAMICKÁ DLAŽBA	OMIETKA VÁPENNO-CEMENTOVÁ HR. 10 MM
1.19	VZDUCHOTECHNIKA	7,50	KERAMICKÁ DLAŽBA	OMIETKA VÁPENNO-CEMENTOVÁ HR. 10 MM
1.20	EXPOZÍCIA 3	6,88	KERAMICKÁ DLAŽBA	OMIETKA VÁPENNO-CEMENTOVÁ HR. 10 MM
1.21	ŠATŇA MUŽI	2,03	KERAMICKÁ DLAŽBA	OMIETKA VÁPENNO-CEMENTOVÁ HR. 10 MM
1.22	PREDSIEŇ WC MUŽI 3	1,13	KERAMICKÁ DLAŽBA	OMIETKA VÁPENNO-CEMENTOVÁ HR. 10 MM
1.23	WC MUŽI 5	1,06	KERAMICKÁ DLAŽBA	OMIETKA VÁPENNO-CEMENTOVÁ HR. 10 MM
1.24	PREDSIEŇ WC ŽENY 2	1,13	KERAMICKÁ DLAŽBA	OMIETKA VÁPENNO-CEMENTOVÁ HR. 10 MM
1.25	WC ŽENY 3	1,06	KERAMICKÁ DLAŽBA	OMIETKA VÁPENNO-CEMENTOVÁ HR. 10 MM
1.26	SPRCHA	1,13	KERAMICKÁ DLAŽBA	OMIETKA VÁPENNO-CEMENTOVÁ HR. 10 MM
1.27	ŠATŇA ŽENY	6,53	KERAMICKÁ DLAŽBA	OMIETKA VÁPENNO-CEMENTOVÁ HR. 10 MM
1.28	EXPOZÍCIA 4	26,55	KERAMICKÁ DLAŽBA	OMIETKA VÁPENNO-CEMENTOVÁ HR. 10 MM
1.29	CHLADIAREŇ	10,58	KERAMICKÁ DLAŽBA	OMIETKA VÁPENNO-CEMENTOVÁ HR. 10 MM
1.30	STROJOVŇA	5,70	KERAMICKÁ DLAŽBA	OMIETKA VÁPENNO-CEMENTOVÁ HR. 10 MM
1.31	ZÁSOBOBOVACIA RAMPA	9,94	KERAMICKÁ DLAŽBA	OMIETKA VÁPENNO-CEMENTOVÁ HR. 10 MM
1.32	ZÁVETRIE SO SCHODISKOM	2,48	DREVENÉ STUPNICE	

Úžitková plocha 1.NP: 380,20

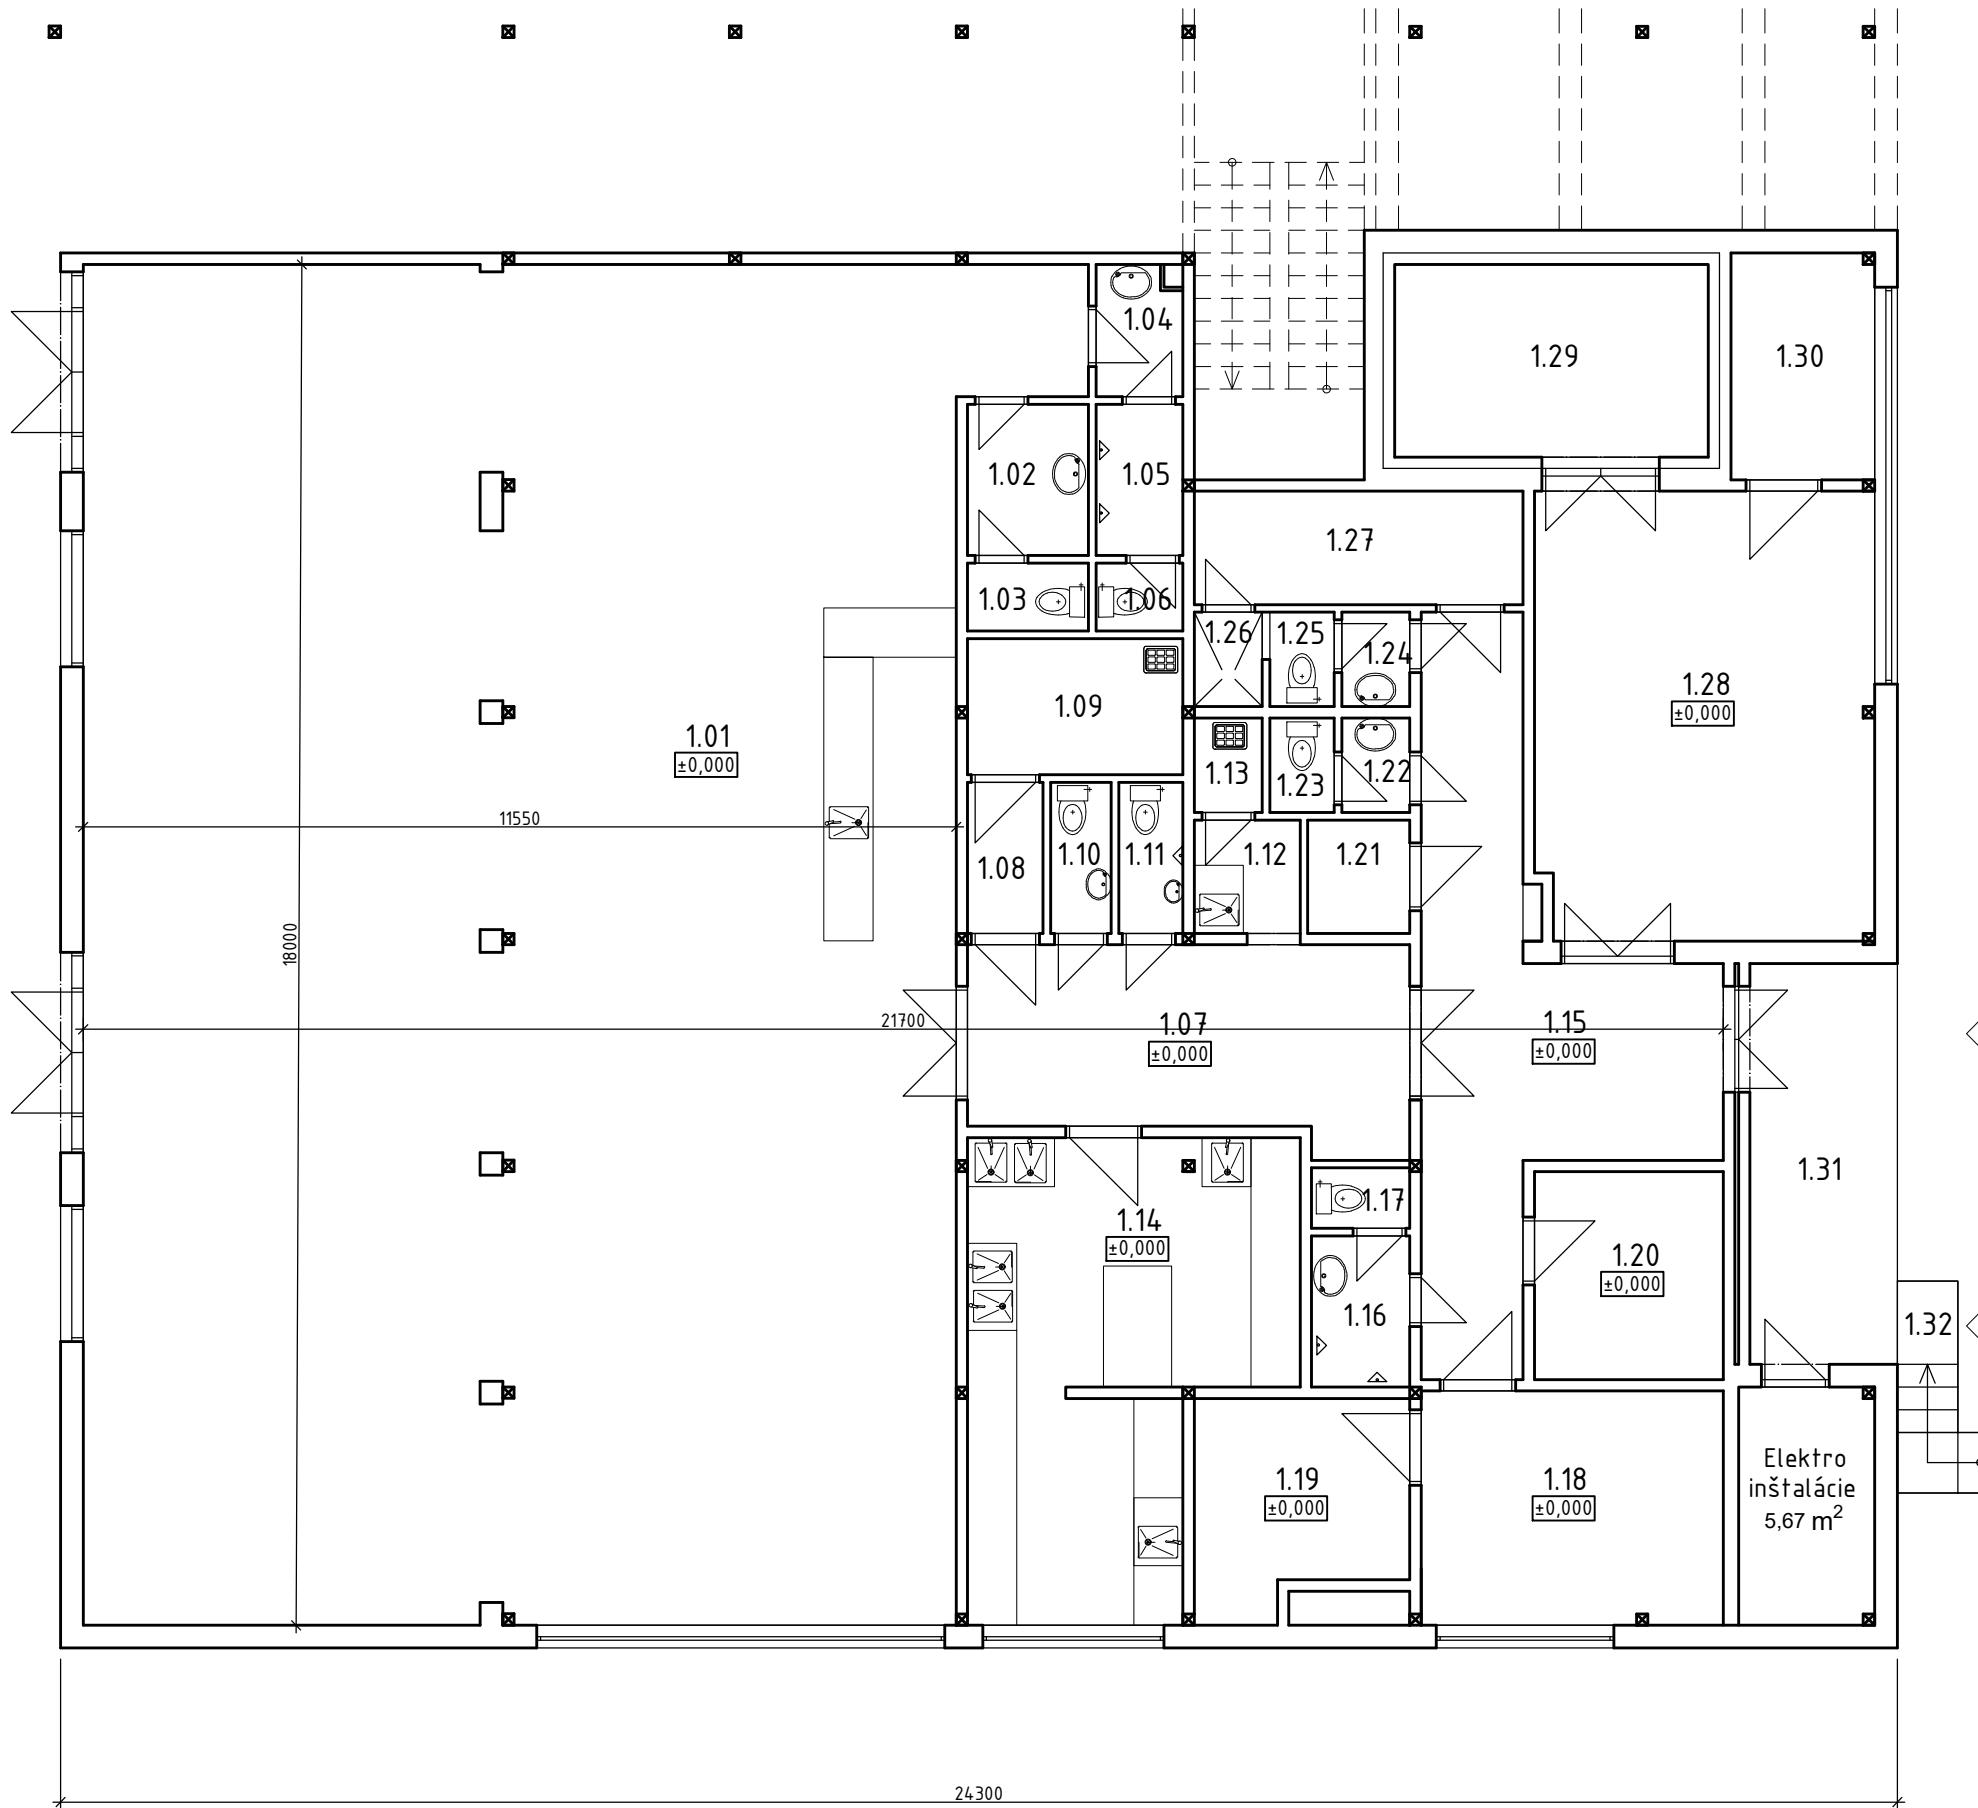

PÔDORYS ČASTI BUDOVY NA COTTBUSKEJ ULIČI, p.o. 3755/16, súp. č. 1560
"HUMNO" PÔDORYS 1.NP M 1:100