



OBYTNÁ ZÓNA POVRAZY


stavba:
investor:
eM&M s.r.o.
Digital Park II, Einsteinova 25
851 01 Bratislava
lokalita:
Košica II, Košica - KVP, ul. Jána Pavla II.
k.ú. Grunť, parc. č. 1624 / 544

autori:
Ing. Mgr. art. Pavol Šimko
Ing. Mgr. art. Jánoslav Kral
spoluautori:
Miro Grega
Ing. arch. Lukáš Vasil
hl. inžinier projektu:
Ing. Mgr. art. Pavol Šimko

adf s.r.o.,
moyzasova 46, 040 01 košice, slovak rep.
m / info@adf.sk, t / +421 55 62 232 21


Tato projektová dokumentácia je duševným majetkom spoločnosti adf s.r.o. Akékoľvek rozmnožovanie jej časti, celku alebo riešenia tretím osobami je povolené len s písomným súhlasom manažmentu spoločnosti. Subject to law this document is a company secret and it may not be reproduced, or made public, as a whole or in parts by any person to other parties, or to competitors without specific written authorisation of the management of adf s.r.o.

objednávatel:
ENTO, spol. s r.o. Košice
Jesenského 6, 040 01 Košice

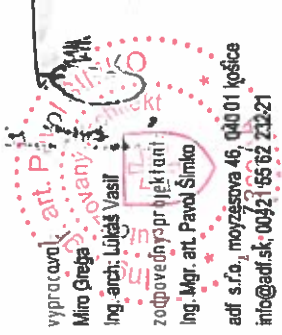


stĺpučen:
DÚR
obsah:
OBJEKT_B1 / B2 / B3
POHLADY


formát	2 x A4
mierka	1:500
datum	25.02.2016
archívne č.	c.vykr.-rev. / 0.
	1412.04.12. / 0.

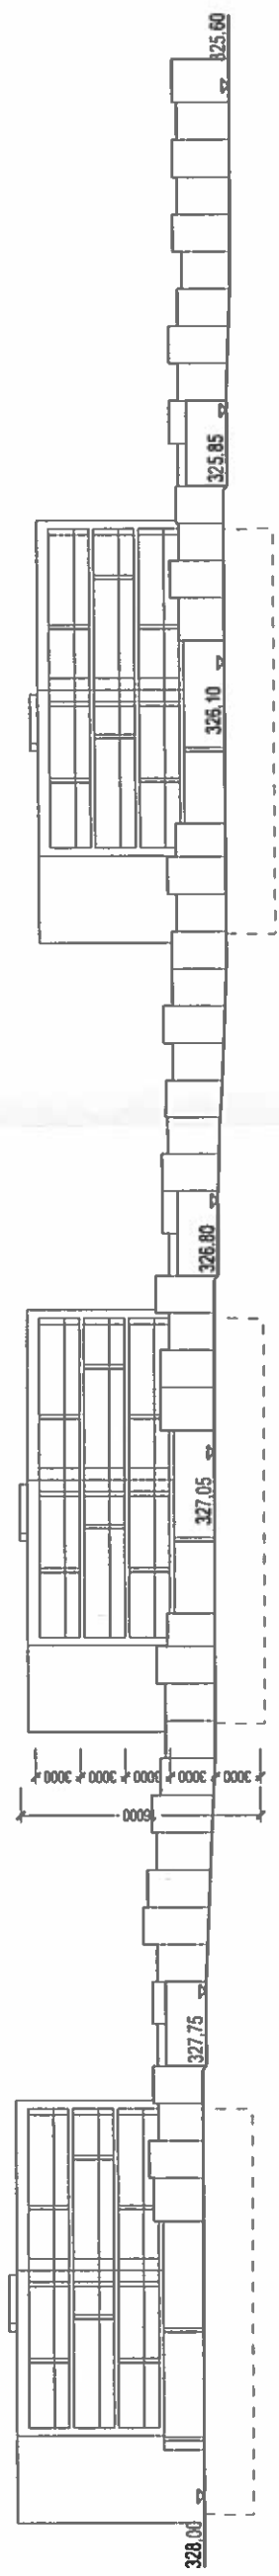


POHLAD ZÁPADNÝ

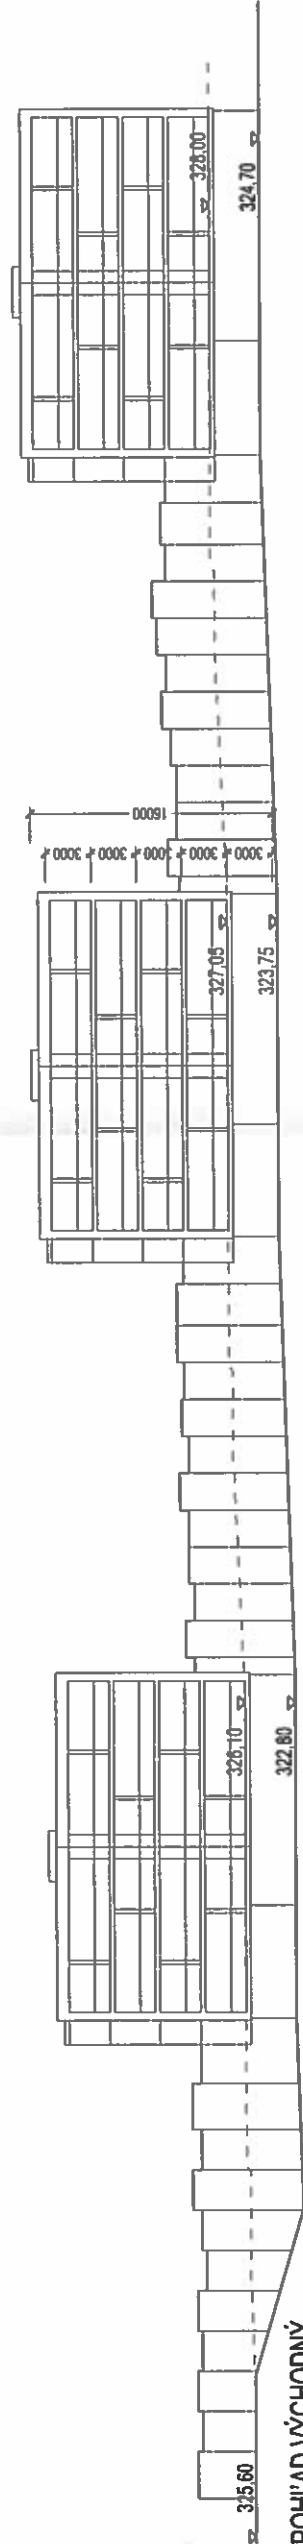

POHLAD VÝCHODNÝ

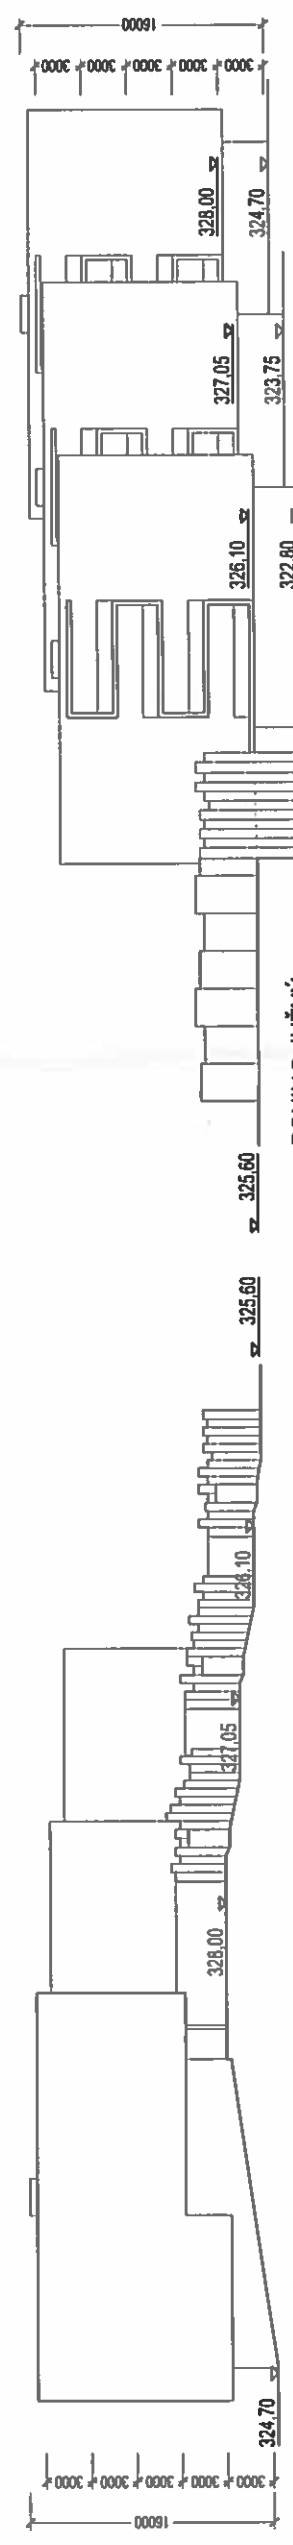

POHLAD JUŽNÝ

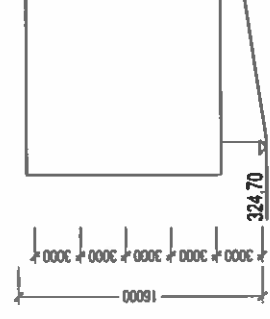

POHLAD SEVERNÝ