


SITUÁCIA

MESTO: KOŠICE
KATASTRÁLNE ÚZEMIE: KOŠICE II.

LEGENDA

- KP - KANALIZAČNÁ PRÍPOJKA
- VP - VODOVODNÁ PRÍPOJKA
- EXISTUJÚCE VN VEDENIE V ZEMI 2xANK 3x240mm2 V351, V352
- NAVRHOVANÉ VN VEDENIE V ZEMI 2x 3x NA2XS2Y 1x150 RM25
- - - EXISTUJÚCE KANALIZAČNÉ POTRUBIE B DN400
- - - EXISTUJÚCE VODOVODNÉ POTRUBIE O DN500 A PVC DN80, PODLA OZNAČENIA V SITUÁCII
- VŠ VODOMERNÁ ŠAČHTA
- RŠ REVIZNÁ KANALIZAČNÁ ŠAČHTA
- KŠ KANALIZAČNÁ ŠAČHTA
- OT ODLUČOVAČ TUKOV
- PREVÁDZKOVÝ OBJEKT GASTROMILA

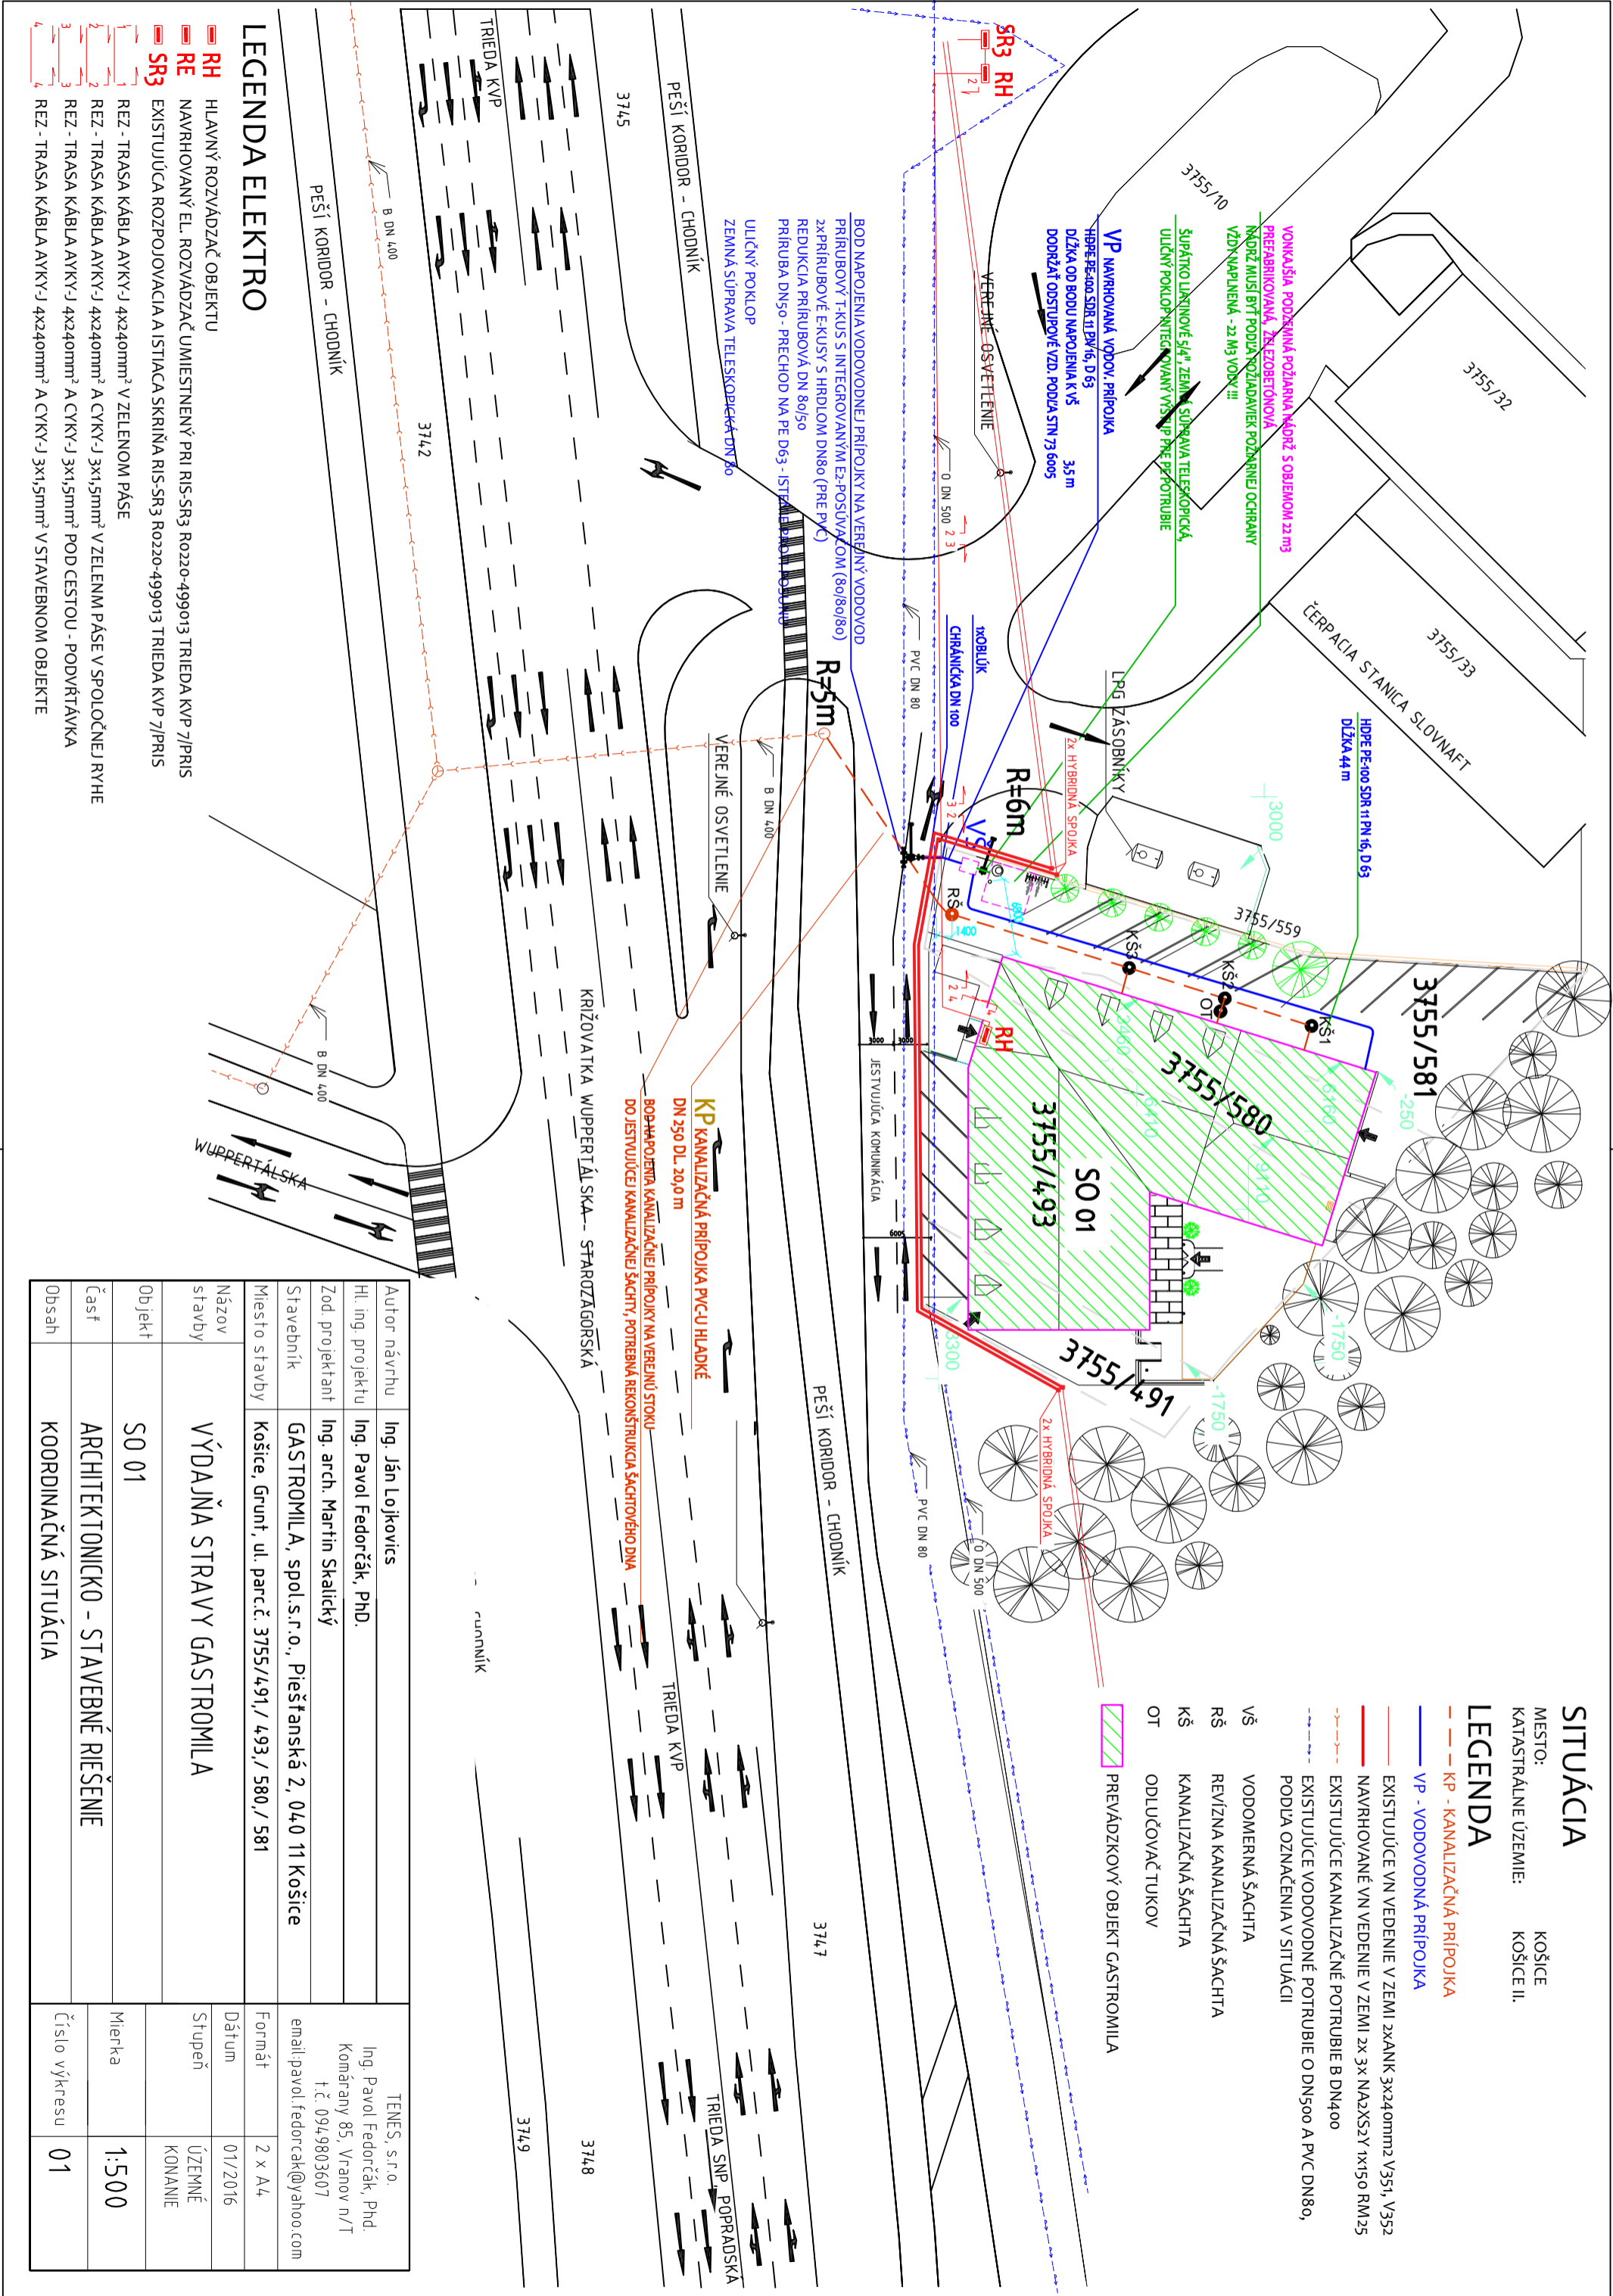

Autor návrhu		Ing. Ján Lojtkovics		TENES, s.r.o. Ing. Pavol Fedorčák, Phd. Komárňany 85, Vranov n/T t.č. 094/9803607 email:pavol.fedorcak@yahoo.com			
Hl. ing. projektu		Ing. Pavol Fedorčák, PhD.					
Zod. projektant		Ing. arch. Martin Skalický					
Stavebník		GASTROMILA, spol.s.r.o., Piešťanská 2, 040 11 Košice					
Miesto stavby		Košice, Grunt, ul. parc.č. 3755/491, / 493, / 580, / 581		Formát		2 x A4	
Názov stavby		VÝDAJŇA STRAVY GASTROMILA		Dátum		01/2016	
				Stupeň		ÚZEMNÉ KONANIE	
				Mierka		1:500	
Časť	ARCHITEKTONICKO - STAVEBNÉ RIEŠENIE					Číslo výkresu	
Obsah	KOORDINAČNÁ SITUÁCIA						
						01	